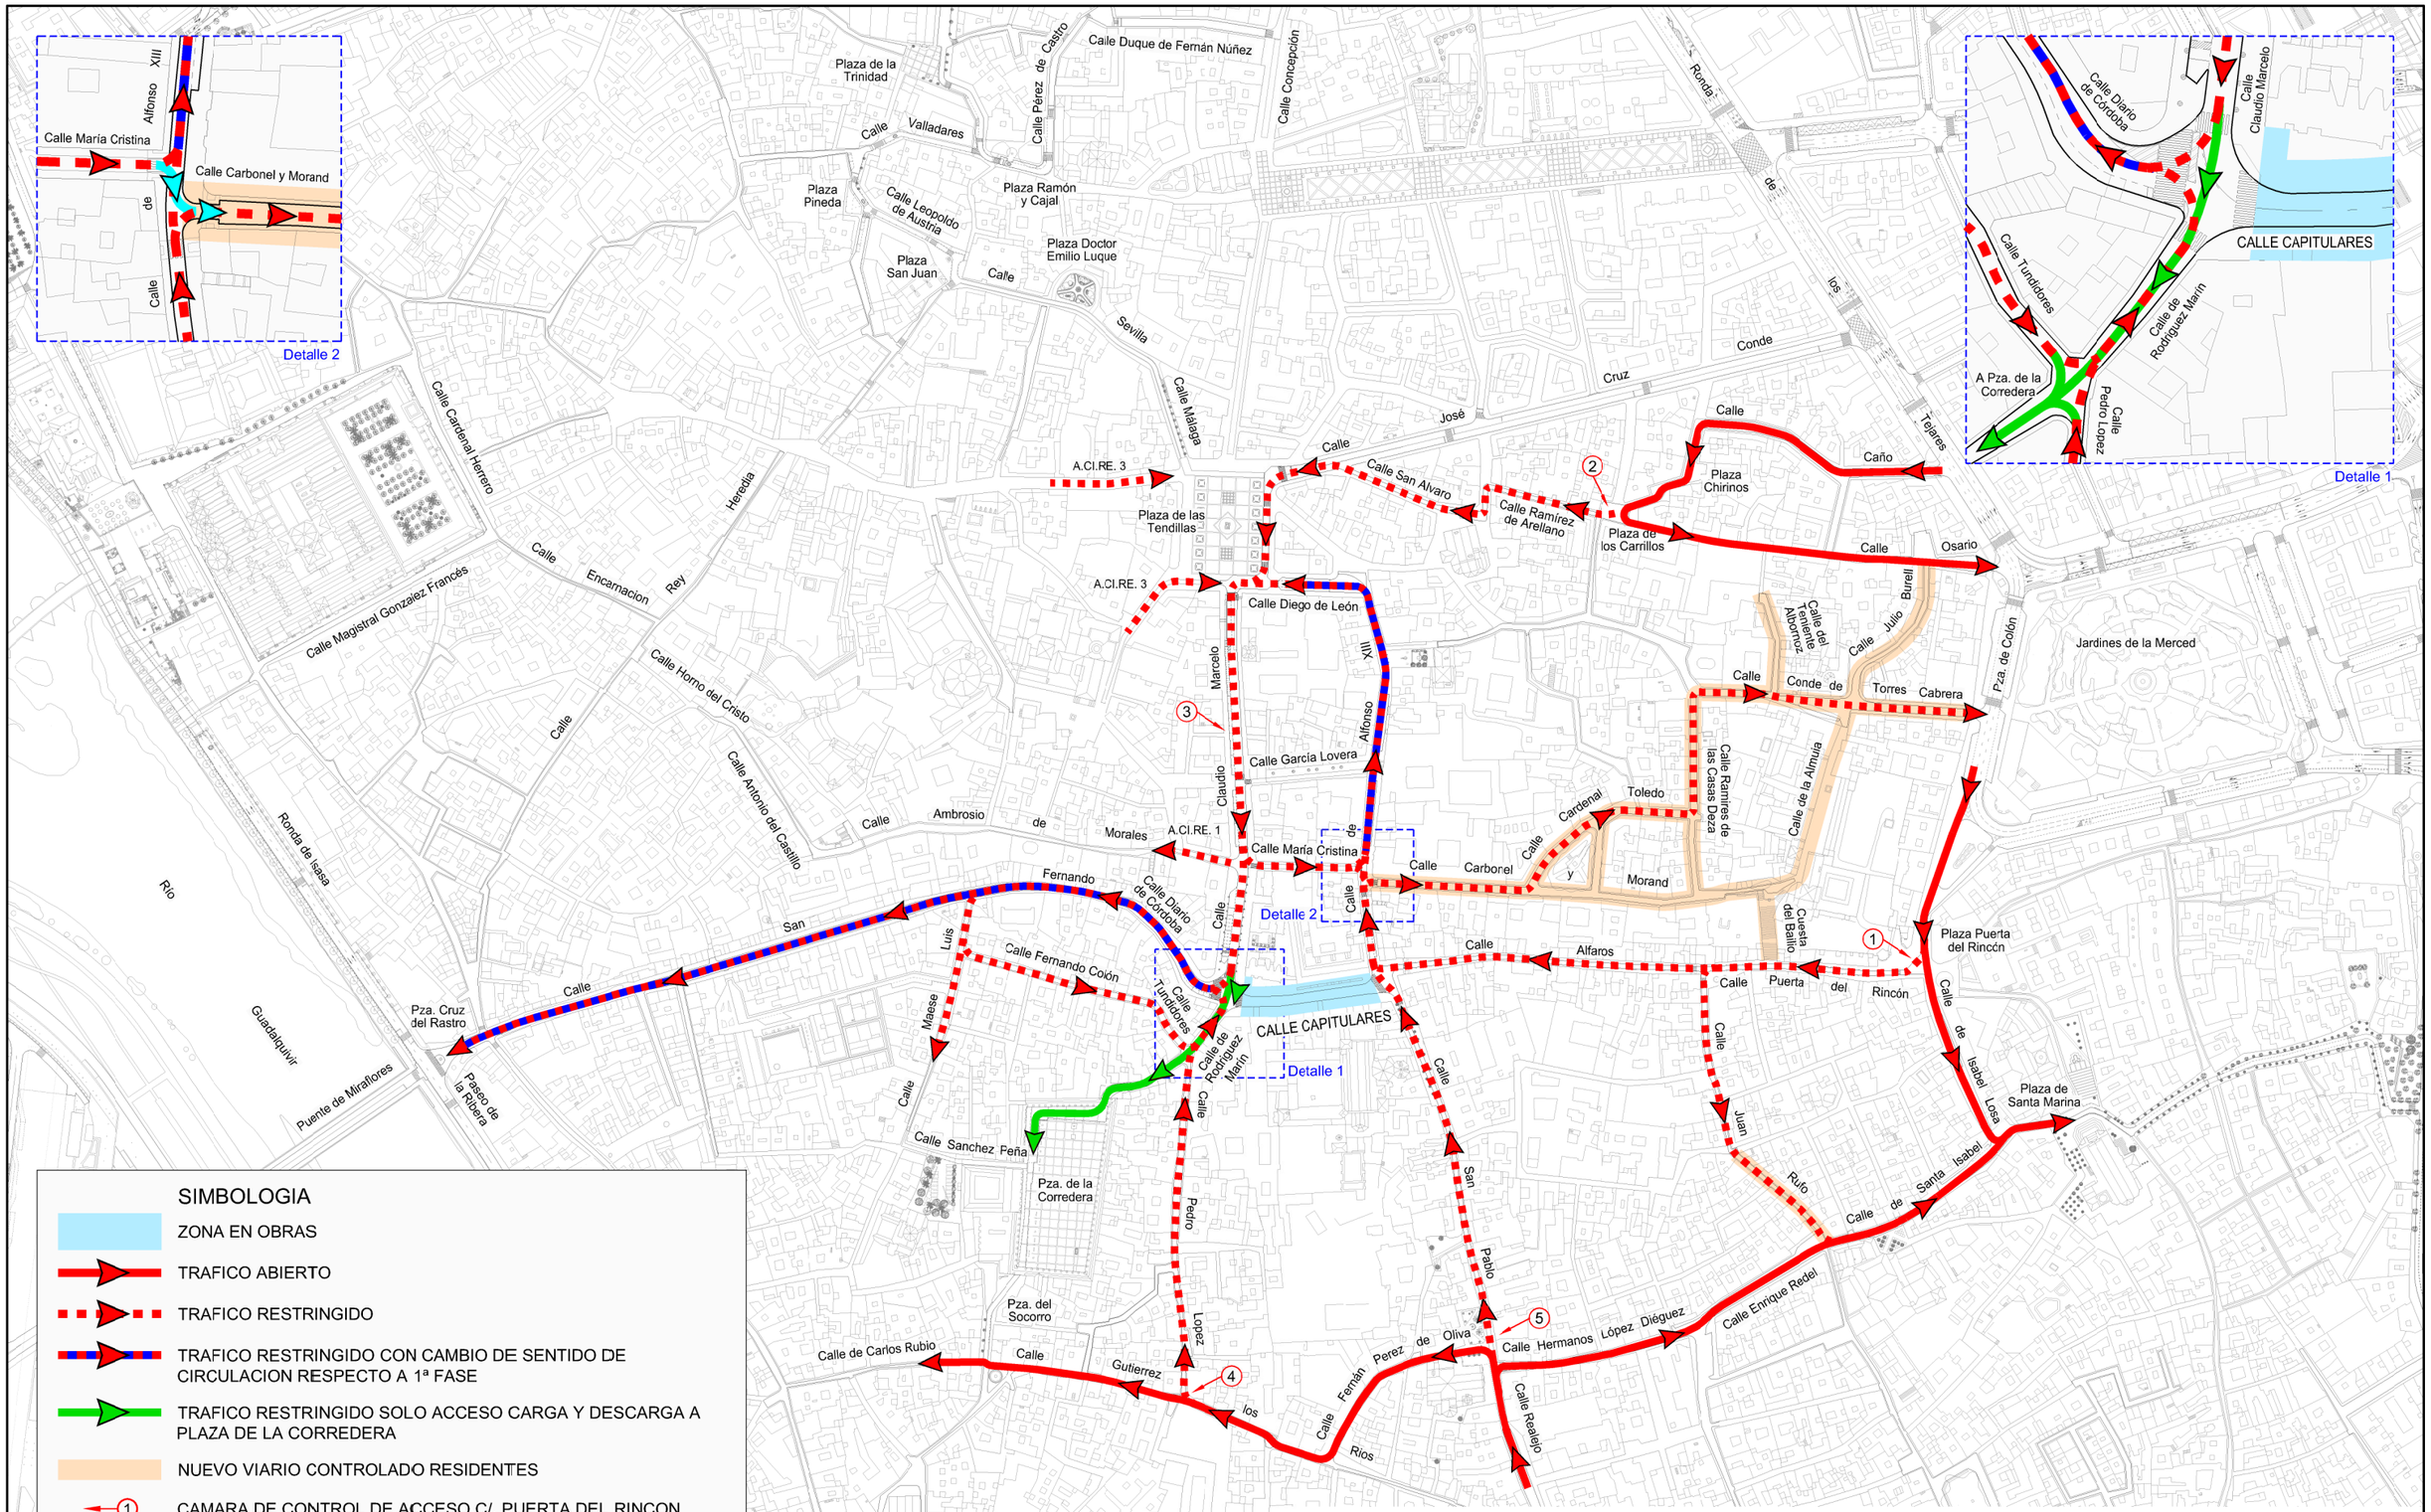

SIMBOLOGIA

- ZONA EN OBRAS
- TRAFICO ABIERTO
- TRAFICO RESTRINGIDO
- TRAFICO RESTRINGIDO CON CAMBIO DE SENTIDO DE CIRCULACION RESPECTO A 1ª FASE
- TRAFICO RESTRINGIDO SOLO ACCESO CARGA Y DESCARGA A PLAZA DE LA CORREDERA
- NUEVO VIARIO CONTROLADO RESIDENTES
- (1) CAMARA DE CONTROL DE ACCESO C/. PUERTA DEL RINCON
- (2) REACTIVACION DE CONTROL DE ACCESO A.CI.RE. 7 (SAN MIGUEL)
- (3) PARADA PROVISIONAL AUCORSA
- (4) PUNTO SEÑALIZADO DE RESTRICCION, EXCEPTO RESIDENTES Y COCHERAS
- (5) REACTIVACION DE CONTROL DE ACCESO A.CI.RE. 9 (SAN PABLO)

AYUNTAMIENTO DE CORDOBA
DEPARTAMENTO DE MOVILIDAD

REMODELACION DE CALLE CAPITULARES

2ª FASE DE OBRA (A PARTIR DEL 3 DE ENERO DEL 2.017)

SEÑALIZACION Y SENTIDOS DE CIRCULACION

FECHA: DIC. 2.016	ESCALA: S/E	PLANO Nº.: 3'
Dibujado por:		Rafael Ant. Cabrera Arenas

JEFE DEL DEPARTAMENTO DE MOVILIDAD
Máximo Ojeda Macías
(Firma Electronica)