


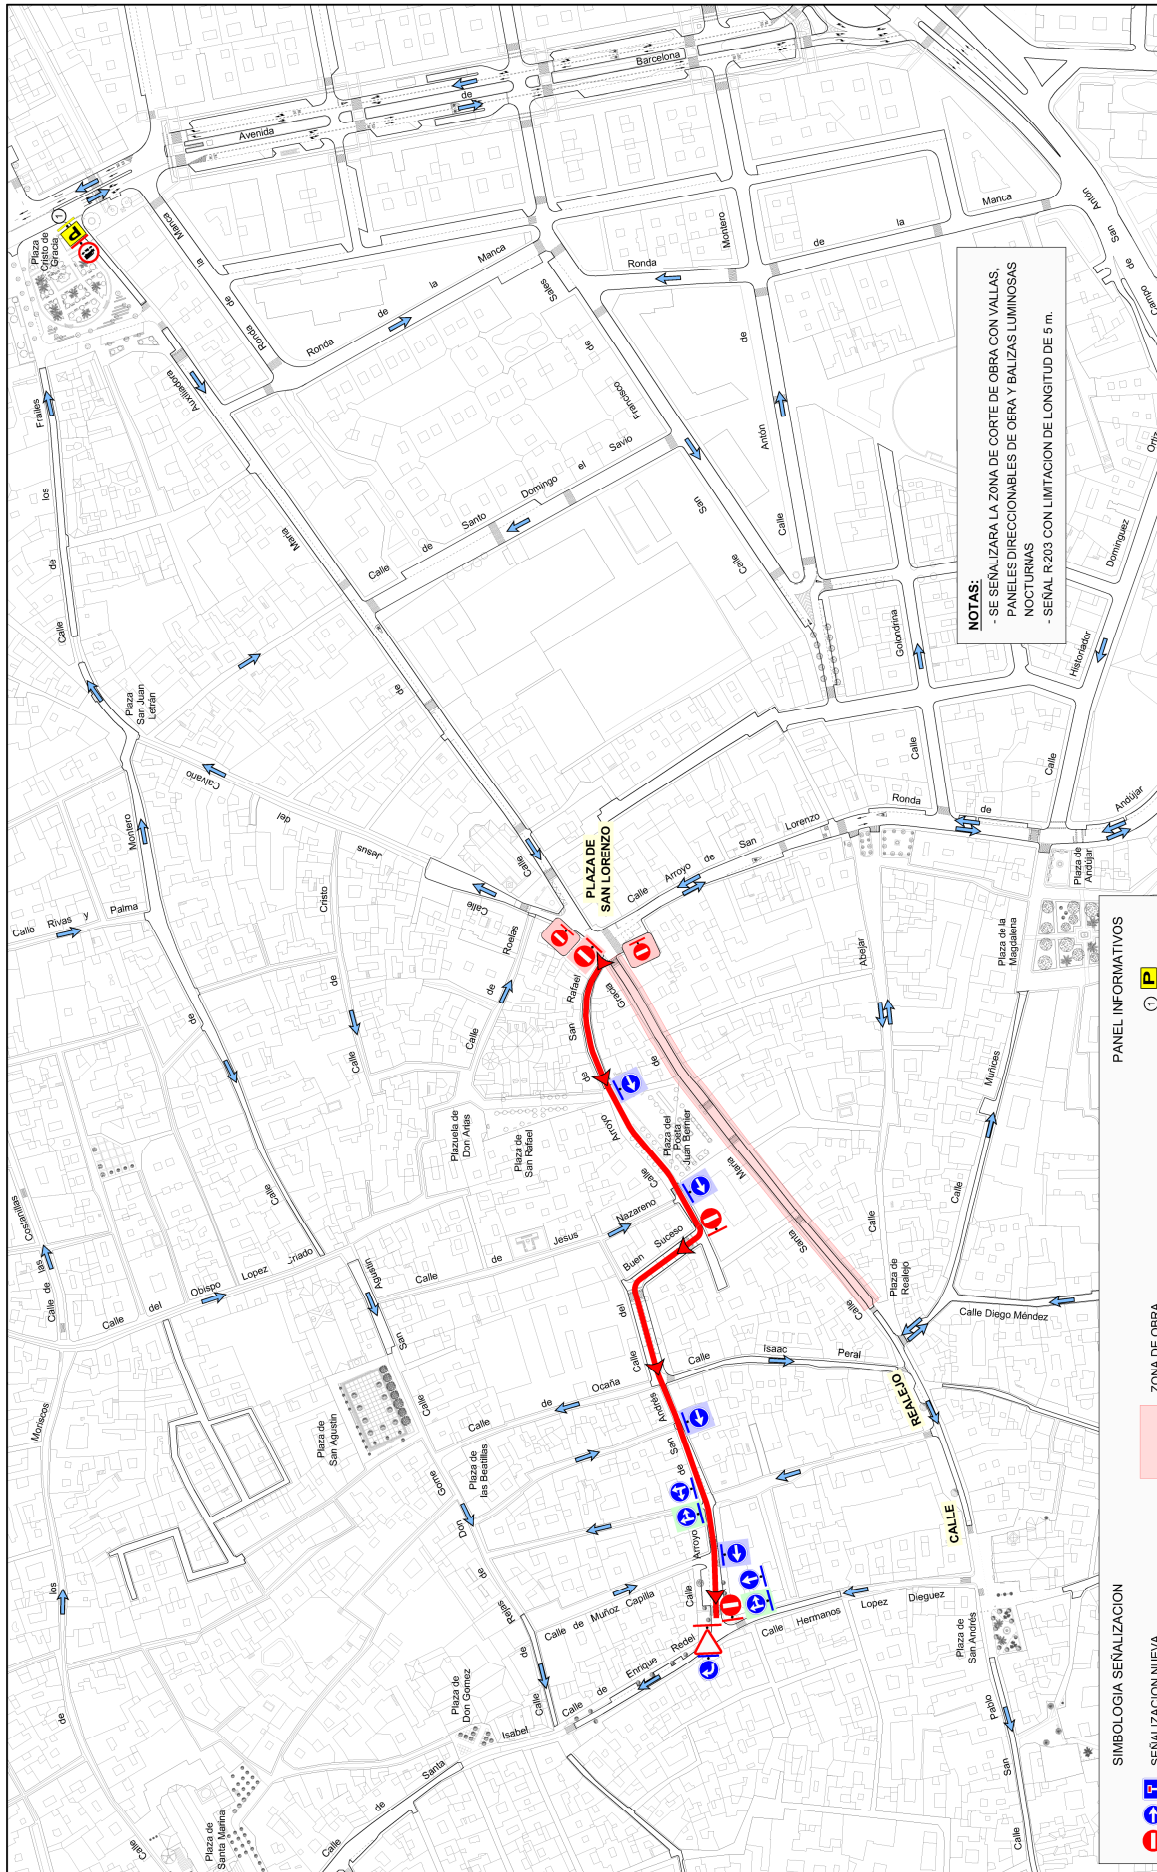

NOTAS:
- SE SEÑALIZARA LA ZONA DE CORTE DE OBRA CON VALLAS.
- PANELES DIRECCIONABLES DE OBRA Y BALIZAS LUMINOSAS NOCTURNAS
- SEÑAL R203 CON LIMITACION DE LONGITUD DE 5 m.



AYUNTAMIENTO DE CORDOBA
DEPARTAMENTO DE MOVILIDAD

JEFE DEL DEPARTAMENTO DE MOVILIDAD
Máximo Ojeda Macías
(Firma Electrónica)

**PROYECTO DE ORDENACION DEL TRAFICO
POR OBRAS DEL EJE SAN LORENZO - REALEJO**

FASE 01
ORDENACION DEL TRAFICO

FECHA: MAR 2021 ESCALA: 12.500 PLANO Nº.: 2

Dibujado por: Rafael Art. Cabrera Aravena

SIMBOLOGIA SEÑALIZACION

SEÑALIZACION NUEVA

SEÑALIZACION A TAPAR

SEÑALIZACION A INVERTIR

SEÑALIZACION A CAMBIAR

TAPAR SEÑAL R-01 EN PANEL INFORMATIVO

INDICADORA DE CL. ARROYO DE SAN RAFAEL

PANEL INFORMATIVOS

○  **CALLE SANTA MARIA DE GRACIA CORTADA POR OBRAS ACCESO A CALLE REALEJO POR CALLES ARROYO DE SAN RAFAEL - ISAAC PERAL**

■ ZONA DE OBRA

— VARIO CON CAMBIO DE SENTIDO DE CIRCULACION

→ DIRECCION SENTIDO DE CIRCULACION ACTUAL

◀ DIRECCION SENTIDO DE CIRCULACION MODIFICADO